

Reuna-alue 7.00


- Ajokaista 8.60
- Saareke 1.00
- Ajokaista 3.50
- Erotuskaista 0.60
- Pyörätie 3.00
- Aukio 6.30
- Alatasanne 2.30

Reuna-alue 4.60

- Ajokaista/pysäköinti 10.85
- Aukio 5.15
- Pyörätie 3.00
- Aukio 12.00

Reuna-alue 3.00

- Pyörätie 3.00
- Aukio 15.40

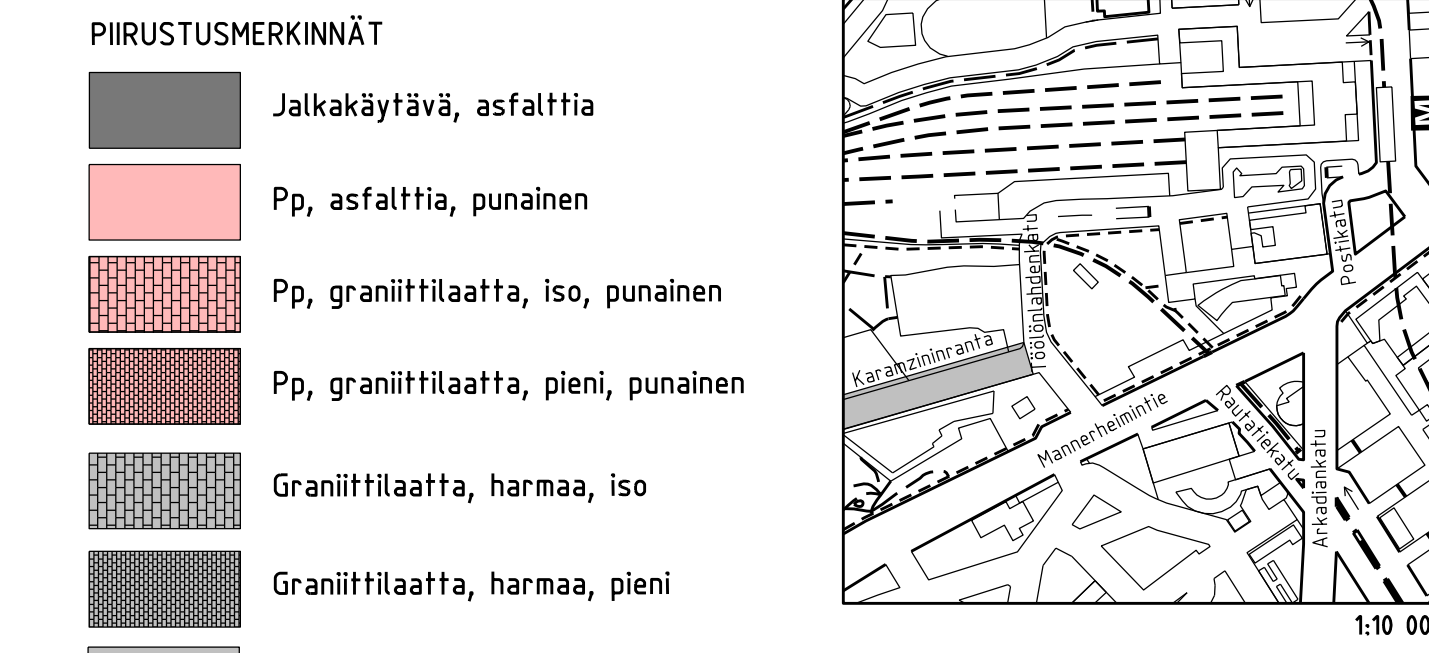

Katu kuivatetaan olemassa olevilla hulevesiviemäreillä.


Katu- ja puisto-osasto
PL 1515, Kasarmikatu 21
00099 HELSINGIN KAUPUNKI

2. Kluuvi

KARAMZININRANTA

Katusuunnitelma

MK	LIITTYY	NRO	29614/1	KHS	
1:500	KORVAA			YTLK	
1:200	KORVATTU	TASOKOORDINAATIO:	Helsingin kaupungin	HYV.	31.10.2011
	ASEMAKAAVA	ERILLISKOORDINAATIO	erilliskoordinaatio	TARK.	31.10.2011
	LIKENNES.	KORKEUSJÄRJESTELMÄ:	NN (=N43)	LAAT.	27.10.2011
				HYV.	27.10.2011
				TARK.	27.10.2011
				LAAT.	27.10.2011

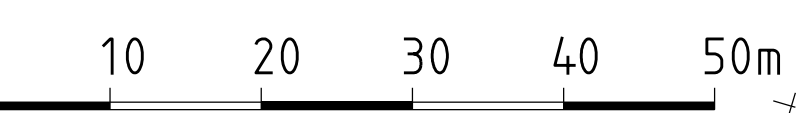

Sito Oy **NÄKYMÄ**

HYV.	31.10.2011	H. Ström
TARK.	31.10.2011	J. Karttunen
LAAT.	27.10.2011	Sito Oy
HYV.	27.10.2011	P. Ävist
TARK.	27.10.2011	J. Soukiala
LAAT.	27.10.2011	A. Pöykiö, J. Heinonen