


Rakennepoikkileikkaus
pl 90

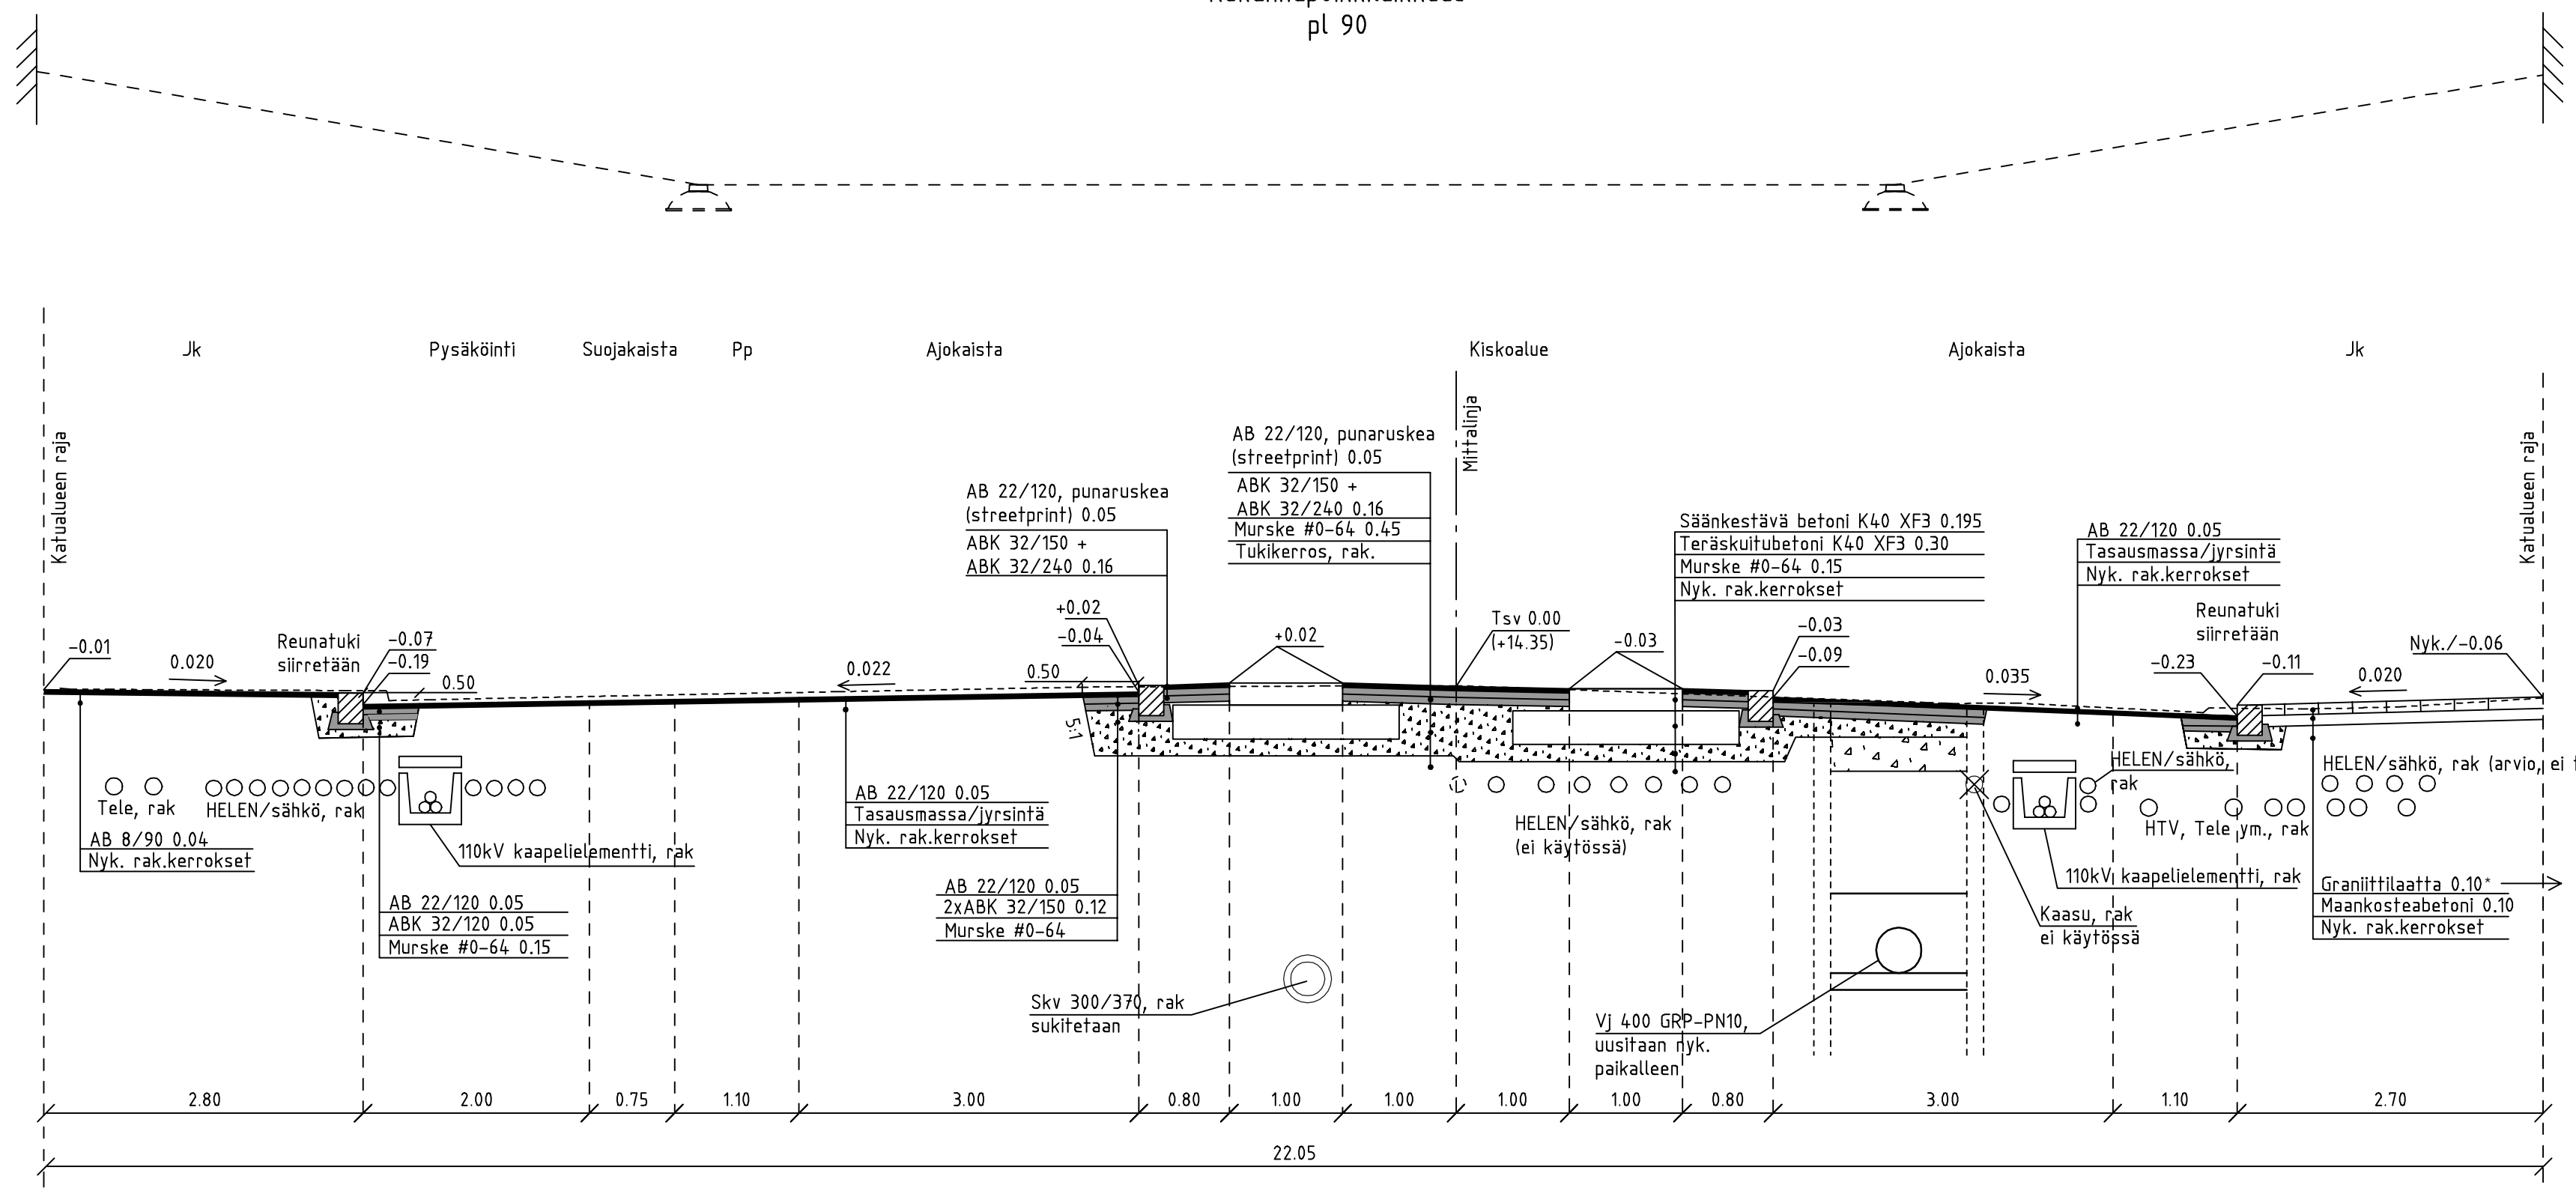

Plv 73 - 135 nykyinen graniittilaatitus puretaan ja asennetaan uudelleen:) 4 riviä kokonaislaattoja ja seinän viereinen laatta. Laatat asennetaan seinälinjan suuntaisesti koko matkalla.
*) Rk:n viereinen laatta poistetaan.

HELSINGIN KAUPUNKI RAKENNUSVIRASTO		Katu- ja puisto-osasto PL 1515, Kasarmikatu 21 00099 HELSINGIN KAUPUNKI		p.(09) 310 1661 f.(09) 310 38328 www.hkr.hel.fi s-posti: etunimi.sukunimi@hel.fi	
KAUP.O.SA, OSA-ALUE					
4. Kamppi					
MALMINRINNE					
Rakennepoikkileikkaus pl 90					
MK	LIITTYY	NRO	KHS		
1:50		29626/15	YTLK		
	KORVAA		HYV.	29.6.2010	Jarmo Ahonen
	KORVATTU	ASEMAKAAVA	TARK.	29.6.2010	Seppo Huhtonen
		LIIKENNES.	LAAT.		
			HYV.		
			TARK.		
			HYV.		
			TARK.		
HSY Vesi Ilmalankuja 2A PL 300 00066 HSY p.(09) 15611		NRO	12332/5		
WSP Finland Oy Heikkiläntie 7 00210 Helsinki Puh: 0207 864 11		Päivämäärä	29.6.2010	Piirsi	O.Hakala
		Suunnitteli	O.Hakala	Tarkasti	K.Ahonen

L:\WSP_FI\300910_KAMPPIKORTO4_CAD\41_Suunnitelma\Tiet\Poikkileikkaukset\dwa_5.3.2012_15:07:30_fime05005