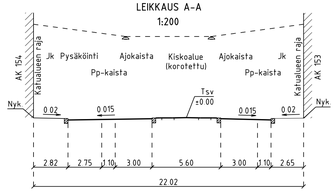

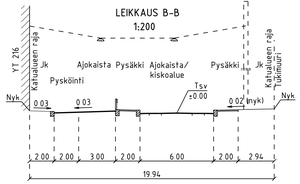

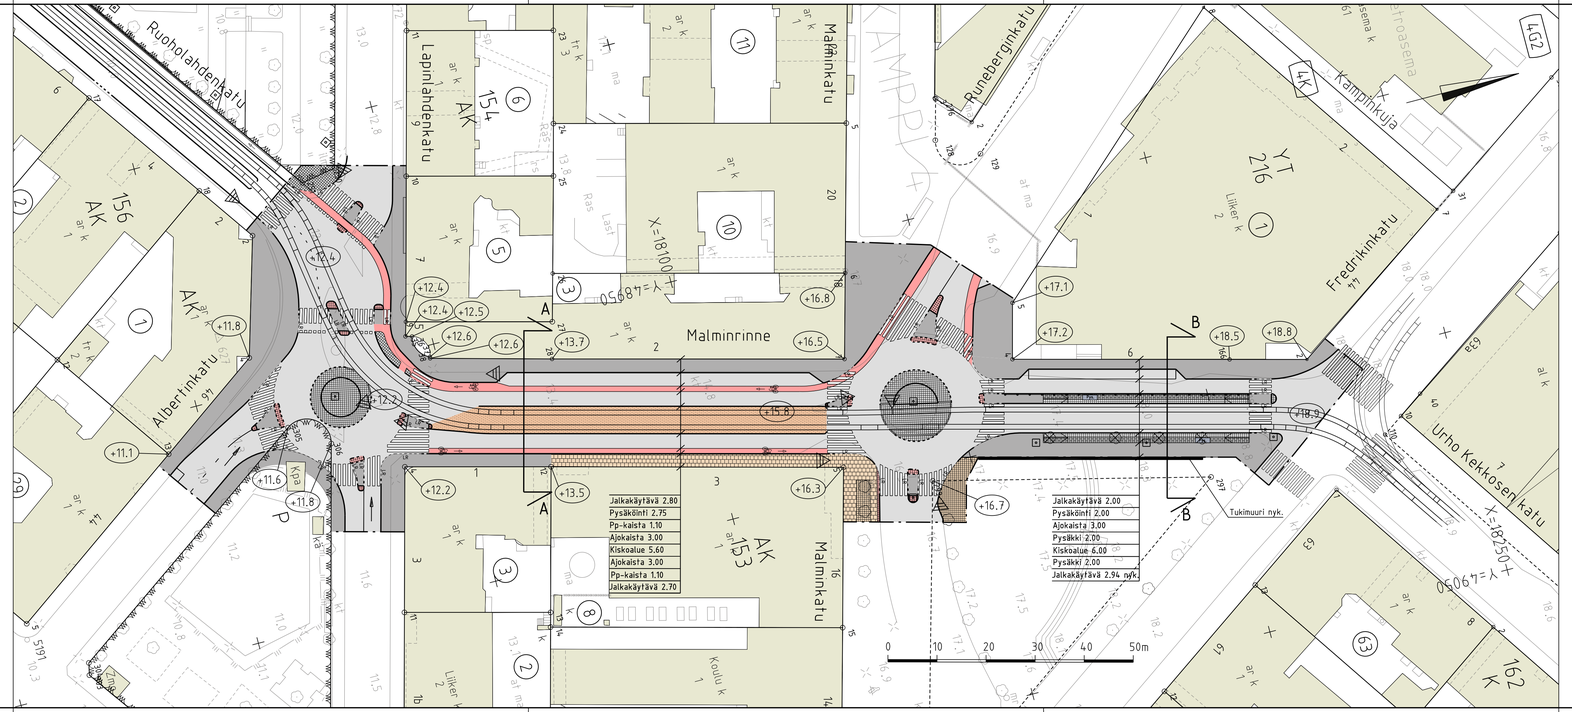

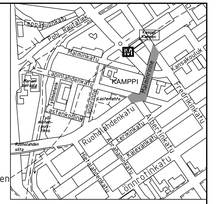

PIIRUSTUSMERKINNÄT

- Ajorata/jalkakäytävä, asfalttia
- Pp-tie, punainen asfalttimassa
- Streetprint, punaruskea asfaltti
- Noppakiveys, grafiitin harmaa
- Noppakiveys punainen, uusi/nykyinen
- Graniittilaatoitus, punainen, nykyinen
- Betonikiveys, musta 2:n kiven valkoinen betonikiviraita
- Reunatuki, graniitti, punainen
- Reunatuki, graniitti, madallettu, pun.
- Reunatuki, graniitti, luiskattu, pun.
- Noppakiviraita, grafiitin harmaa
- Tukimuuri, nykyinen
- Raitiotie
- Raitiotiepysäkin kaide
- (+12.7) Kadun likimääräinen korkeusasema
- Nykyinen puu
- P75 Pysäkkikatos
- Yhteiskäyttöpylväs, valaisin/rv-ajolankaripustus
- Liikennevalo-ohjattu liittymä
- Raitiovaunuvalo

Katu kuivatetaan hulevesiviemäreillä, jotka liitetään olemassa oleviin viemäreihin.

HELSINGIN KAUPUNKI RAKENNUSVIRASTO	Katu- ja puisto-osasto PL 1515, Käsityömiehenkatu 21 00099 HELSINGIN KAUPUNKI	p.(09) 310 1661 f.(09) 310 38328 www.hkr.hel.fi s-posti: etunimi.sukunimi@hel.fi	
KAUP.OSA, OSA-ALUE: 4. Kamppi			
MALMINRINNE			
Katusuunnitelma			
MK 1:500	LIITTYY	NRO 29626	KHS
			YTLK
	KORVAA 29371		HYV.
	KORVATTU	ASEMAKAAVA 447, 1144, 1808 8501, 9362, 10935, 11224	TARK.
		LIIKENNES. 5739-54	LAAT.

WSP Finland Oy Heikkiläntie 7 00210 Helsinki Puh. 0207 864 11	WSP	Päivämäärä 1.3.2010	Piirsi K.Nurminen	Suunnitteli J.Elo	Tarkasti K.Ahonen