


PL 450

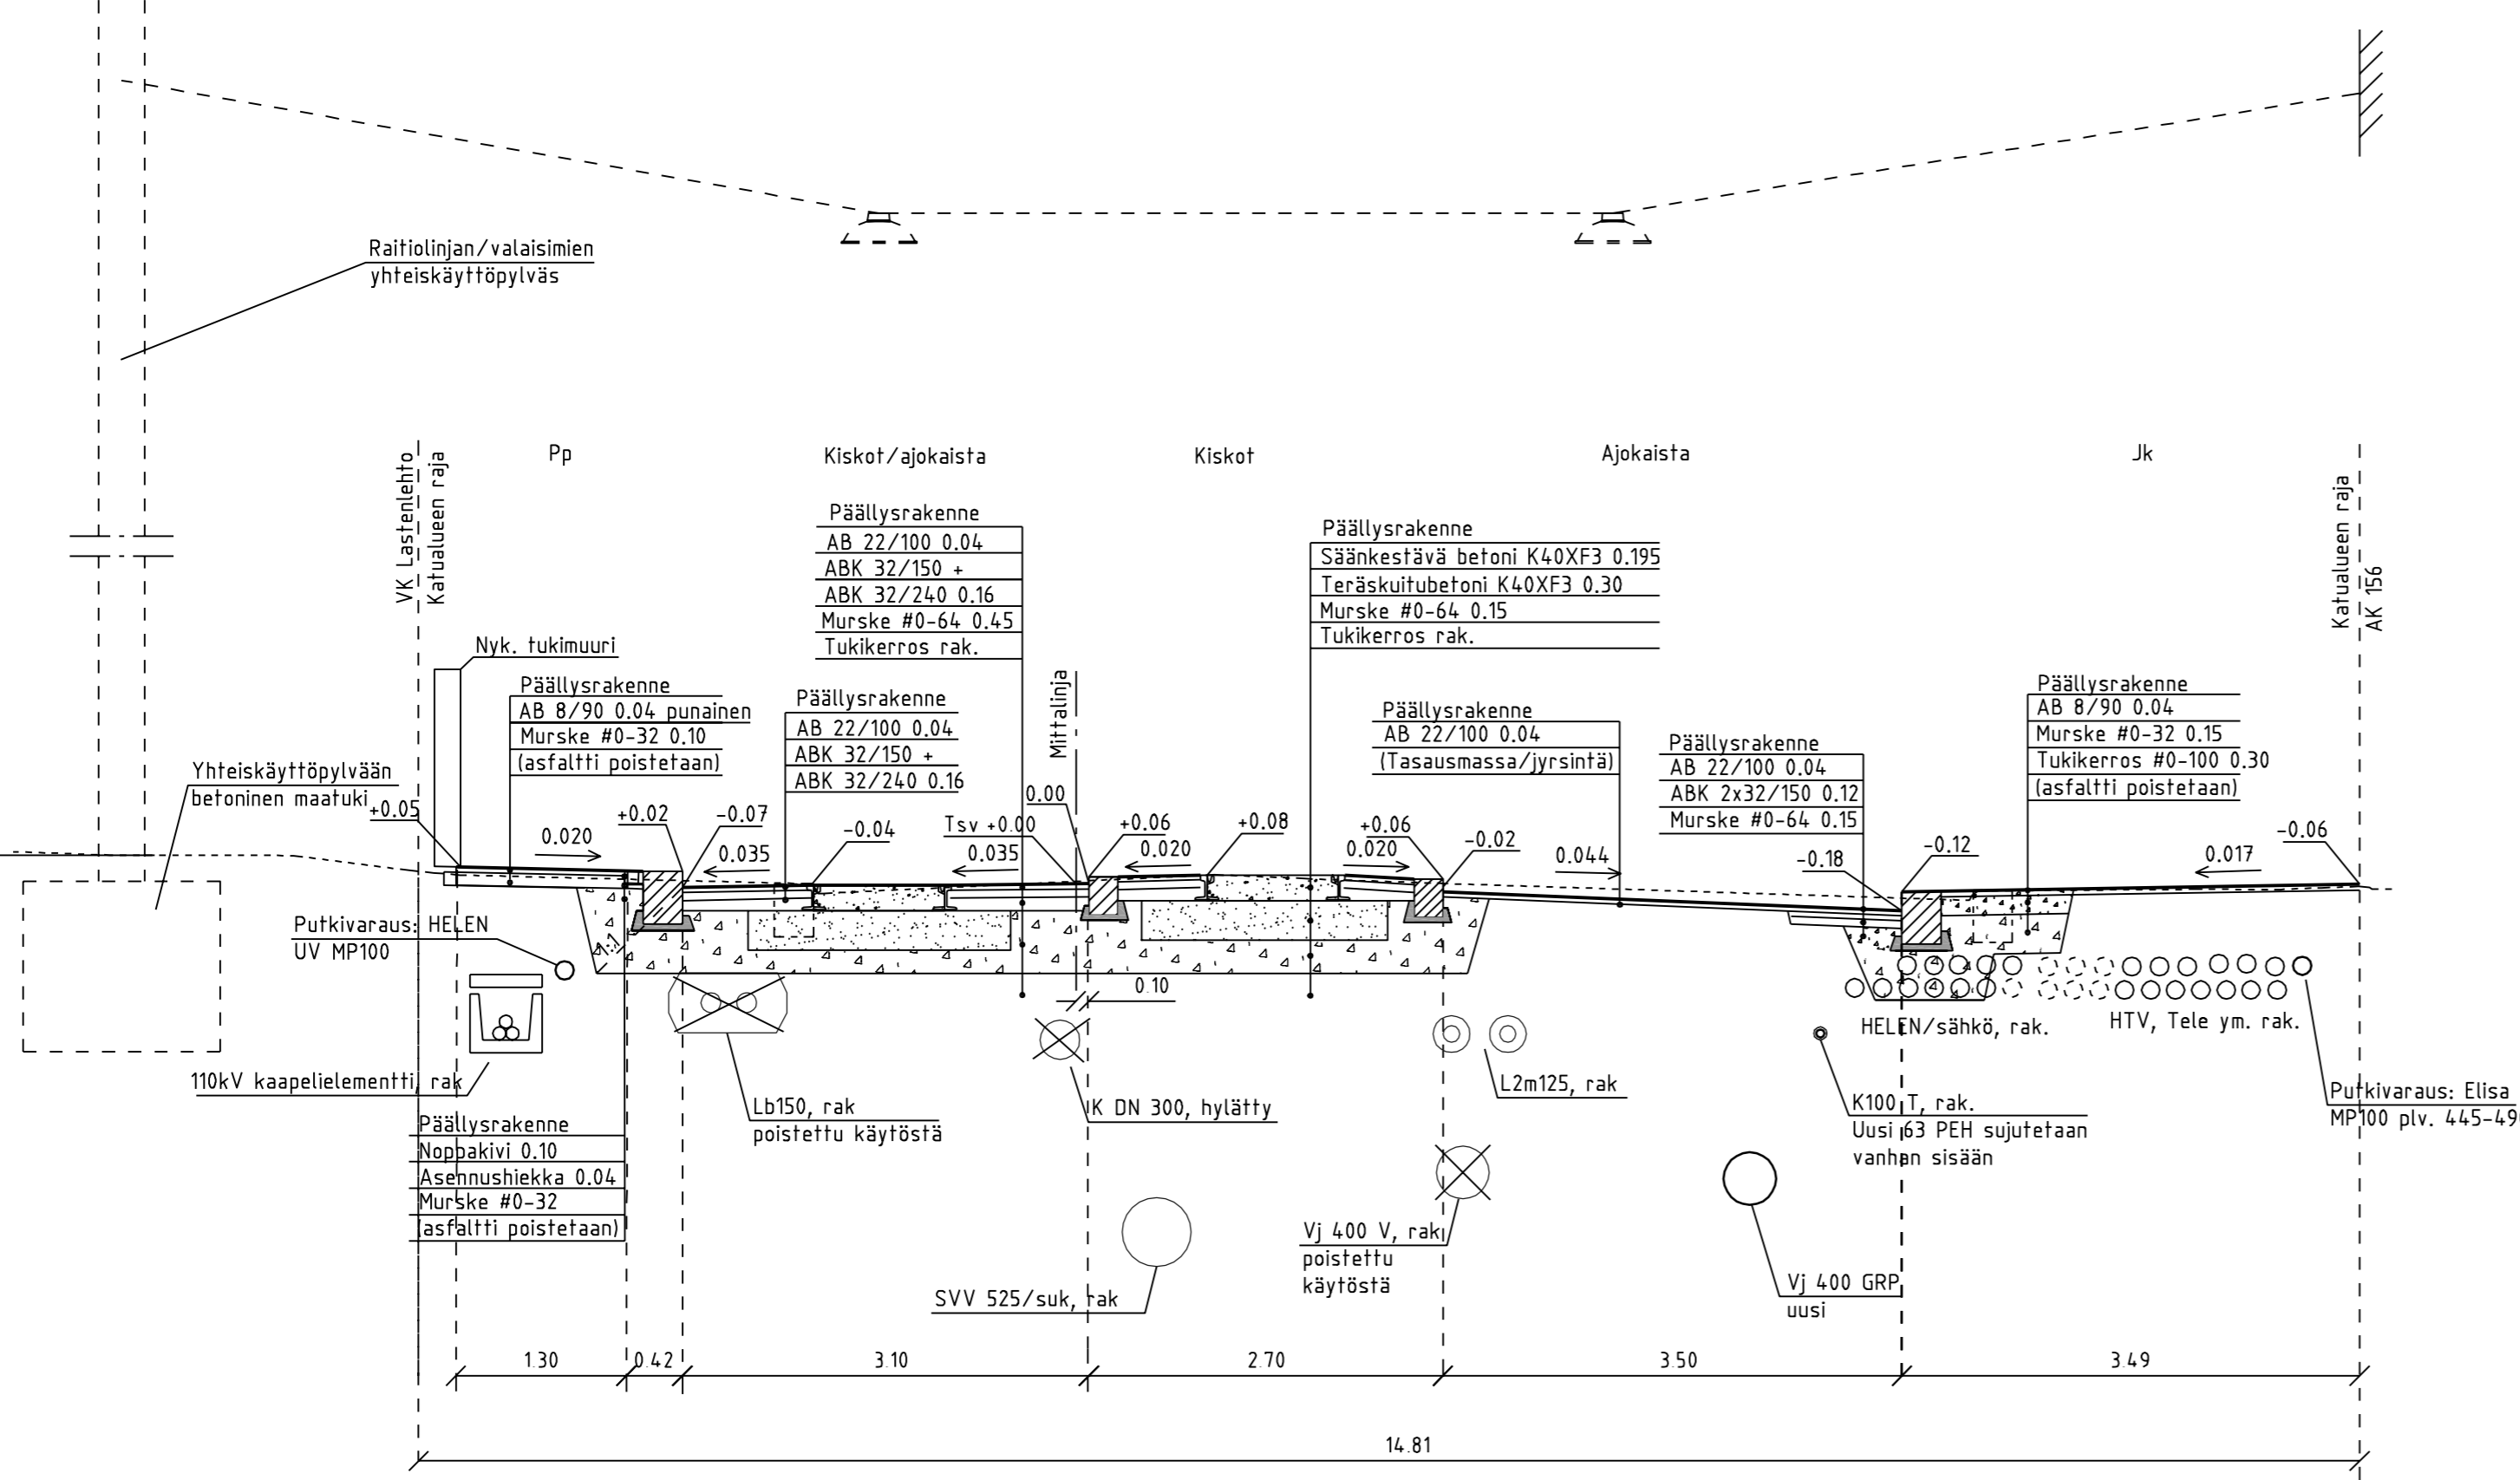

Nykyiset reunatuet asennetaan uudelleen

Sidottuja kerroksia ei mitattu

HELSINGIN KAUPUNKI RAKENNUSVIRASTO		Katu- ja puisto-osasto PL 1515, Kasarmikatu 21 00099 HELSINGIN KAUPUNKI		p.(09) 310 1661 f.(09) 310 38328 www.hkr.hel.fi s-posti: etunimi.sukunimi@hel.fi	
KAUP OSA, OSA-ALUE 4. Kamppi					
RUOHOLAHDENKATU					
Rakennepoikkileikkaus pl. 450					
MK 1:50	LIITTYY	NRO	KHS		
		29625/22	YTLK		
	KORVAA		HYV	17.1.2011	Juha Väätäinen
	KORVATTU	ASEMAKAAVA 11275_8501,8504 7383_7889	TARK	17.1.2011	Seppo Huhtonen
	LIIKENNES 5873-54/kslk 17.6.2010	LAAT.			
HSY Vesi Ilmalankuja 2A PL 300 00066 HSY p.(09) 15611	NRO		HYV		
	12331/12		TARK		
			HYV	12.12.2011	Jukka Saarijärvi
			TARK	12.12.2011	Saara Neiramo
WSP Finland Oy Helkkiläntie 7 00210 Helsinki Puh: 0207 864 11			HYV	11.1.2011	Jari Niskanen
			TARK	11.1.2011	Kari Ahonen
			LAAT	11.1.2011	Olli Hakala