



PIIRUSTUSMERKINNÄT

- Rakennettava sadevesiviemäri
- - - Nyk. sadevesiviemäri
- Nyk. Sekajätevesiviemäri
- - - Rakennettava vesijohto
- - - Nyk. vesijohto
- Nyk. puhelin/telekaapeli
- Nyk. sähkökaapeli
- - - Rakennettava sähkökaapeli
- Nyk. kaukolämpöjohto
- Nyk. kaasujohto
- X Käytöstä poistuva/poistunut johto/kaapeli

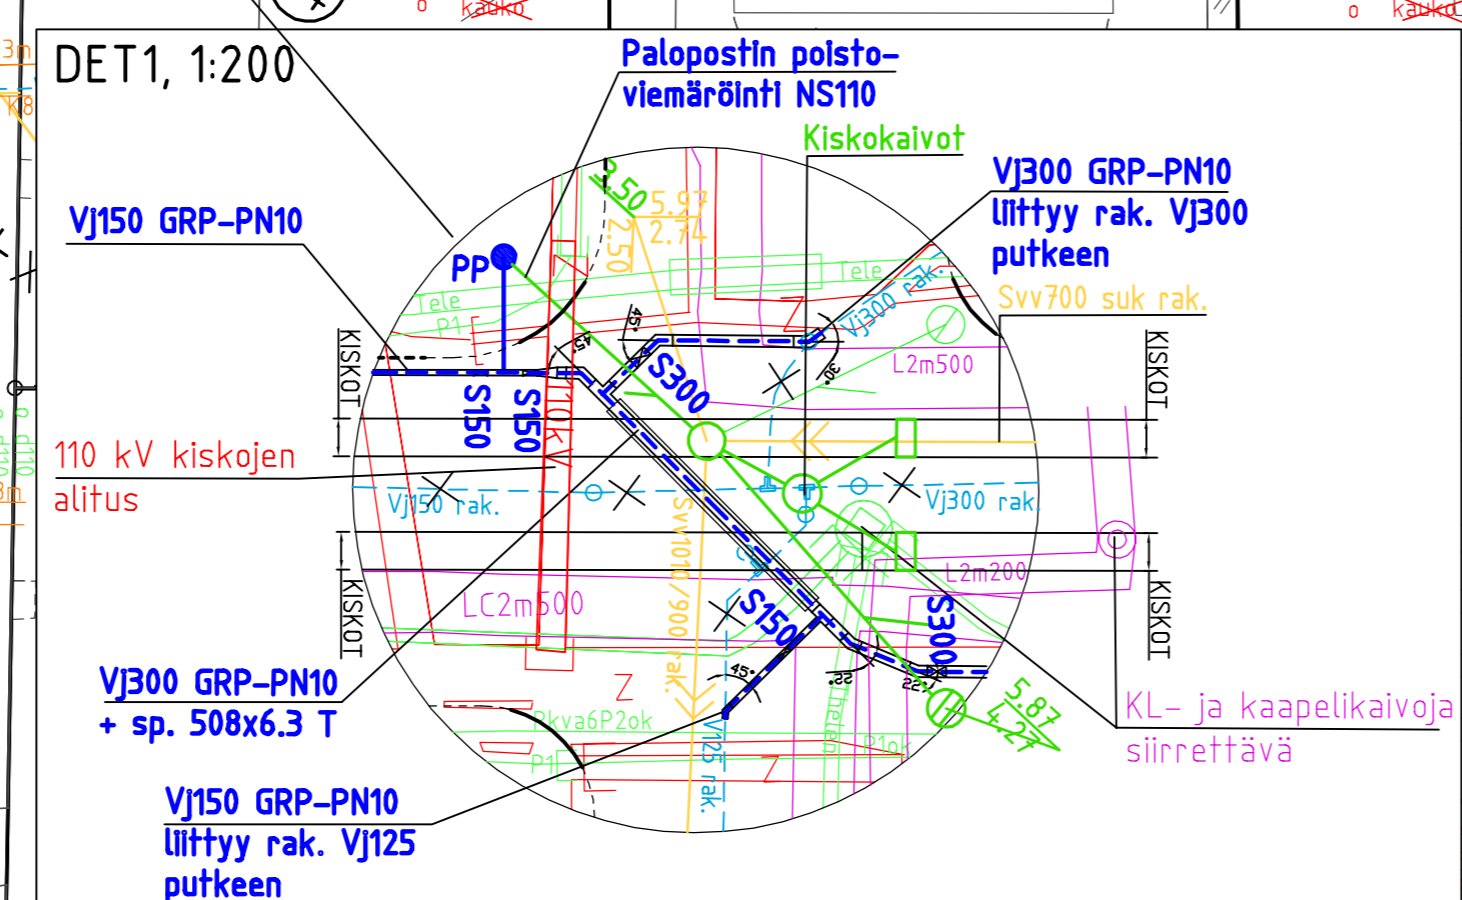

HELSINGIN KAUPUNKI RAKENNUSVIRASTO		Katu- ja puisto-osasto PL 1515, Kasarmikatu 21 00099 HELSINGIN KAUPUNKI		p.(09) 310 1661 f.(09) 310 38328 www.hkr.hel.fi s-posti: etunimi.sukunimi@hel.fi	
KAUP. OSA, OSA-ALUE 4. Kamppi					
RUOHOLAHDENKATU					
Johto-/kaapelikartta 1/2 ja DET1					
MK	LIITTYY	NRO	KHS		
1:500		29625/25	YTLK		
1:200	KORVAA		HYV.	17.1.2011	Juha Väättäin
	KORVATTU	ASEMAKAAVA 11275, 8501, 8504, 7383, 7889	TARK.	17.1.2011	Seppo Huhtonen
		LIIKENNES-5873-54/kslk 17.6.2010	LAAT.		
			NRO	HYV.	
			TARK.		
			HYV.	12.1.2011	Jukka Saarijärvi
			TARK.	12.1.2011	Saara Neiramo
			HYV.	11.1.2011	Jari Niskanen
			TARK.	11.1.2011	Kari Ahonen
			LAAT.	11.1.2011	Olli Hakala

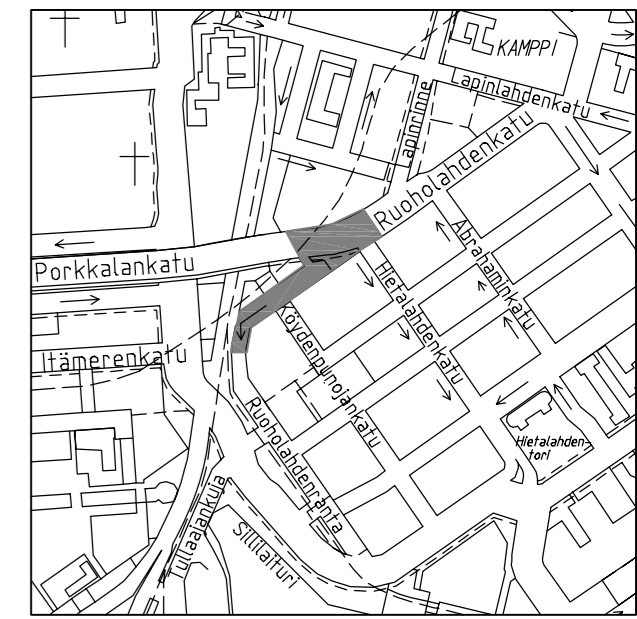

WSP Finland Oy
 Heikkiläntie 7
 00210 Helsinki
 Puh: 0207 864 11

