

Vaunu 1	X	Y
1	17760.2167	48505.8137
2	17777.4257	48508.9918
3	17776.4269	48514.4004
4	17759.2179	48511.2223

Vaunu 2	X	Y
1	17780.3796	48509.5373
2	17792.6717	48511.8074
3	17791.9090	48515.9376
4	17779.6168	48513.6675

Vaunu 3	X	Y
1	17787.2781	48517.7448
2	17800.3621	48520.1321
3	17799.865	48522.8571
4	17786.781	48520.4699

Vaunu 4	x	Y
1	17803.6642	48513.8375
2	17820.9039	48516.8446
3	17819.9588	48522.2688
4	17802.7191	48519.2557

Vaunu 5	x	Y
1	17861.0672	48524.7032
2	17874.1512	48527.0904
3	17873.654	48529.8154
4	17860.57	48527.4282

Vaunu 6	x	Y
1	17874.482	48532.7296
2	17887.566	48535.1169
3	17887.0688	48537.8419
4	17873.9848	48535.4547

Vaunu 7	X	Y
1	17878.6074	48526.8811
2	17891.69	48529.2776
3	17891.1943	48531.9934
4	17878.1103	48529.6062



Vaunu 8	X	Y
1	17893.8221	48530.7384
2	17913.4977	48534.3277
3	17912.0061	48542.5027
4	17892.3303	48538.9134

Vaunu 9	x	Y
1	17923.425	48536.1386
2	17936.509	48538.5258
3	17936.0118	48541.2508
4	17922.9278	48538.8636

Vaunu 10	x	Y
1	17927.8205	48541.3827
2	17939.8224	48543.5725
3	17939.0685	48547.7043
4	17927.0666	48545.5145

Vaunu 11	x	Y
1	17939.4067	48537.9671
2	17952.4906	48540.3549
3	17951.9935	48543.0793
4	17938.9095	48540.6921

Vaunu 12	x	Y
1	17955.9183	48541.9054
2	17975.4443	48545.4673
3	17973.7967	48554.4975
4	17954.2581	48550.9333

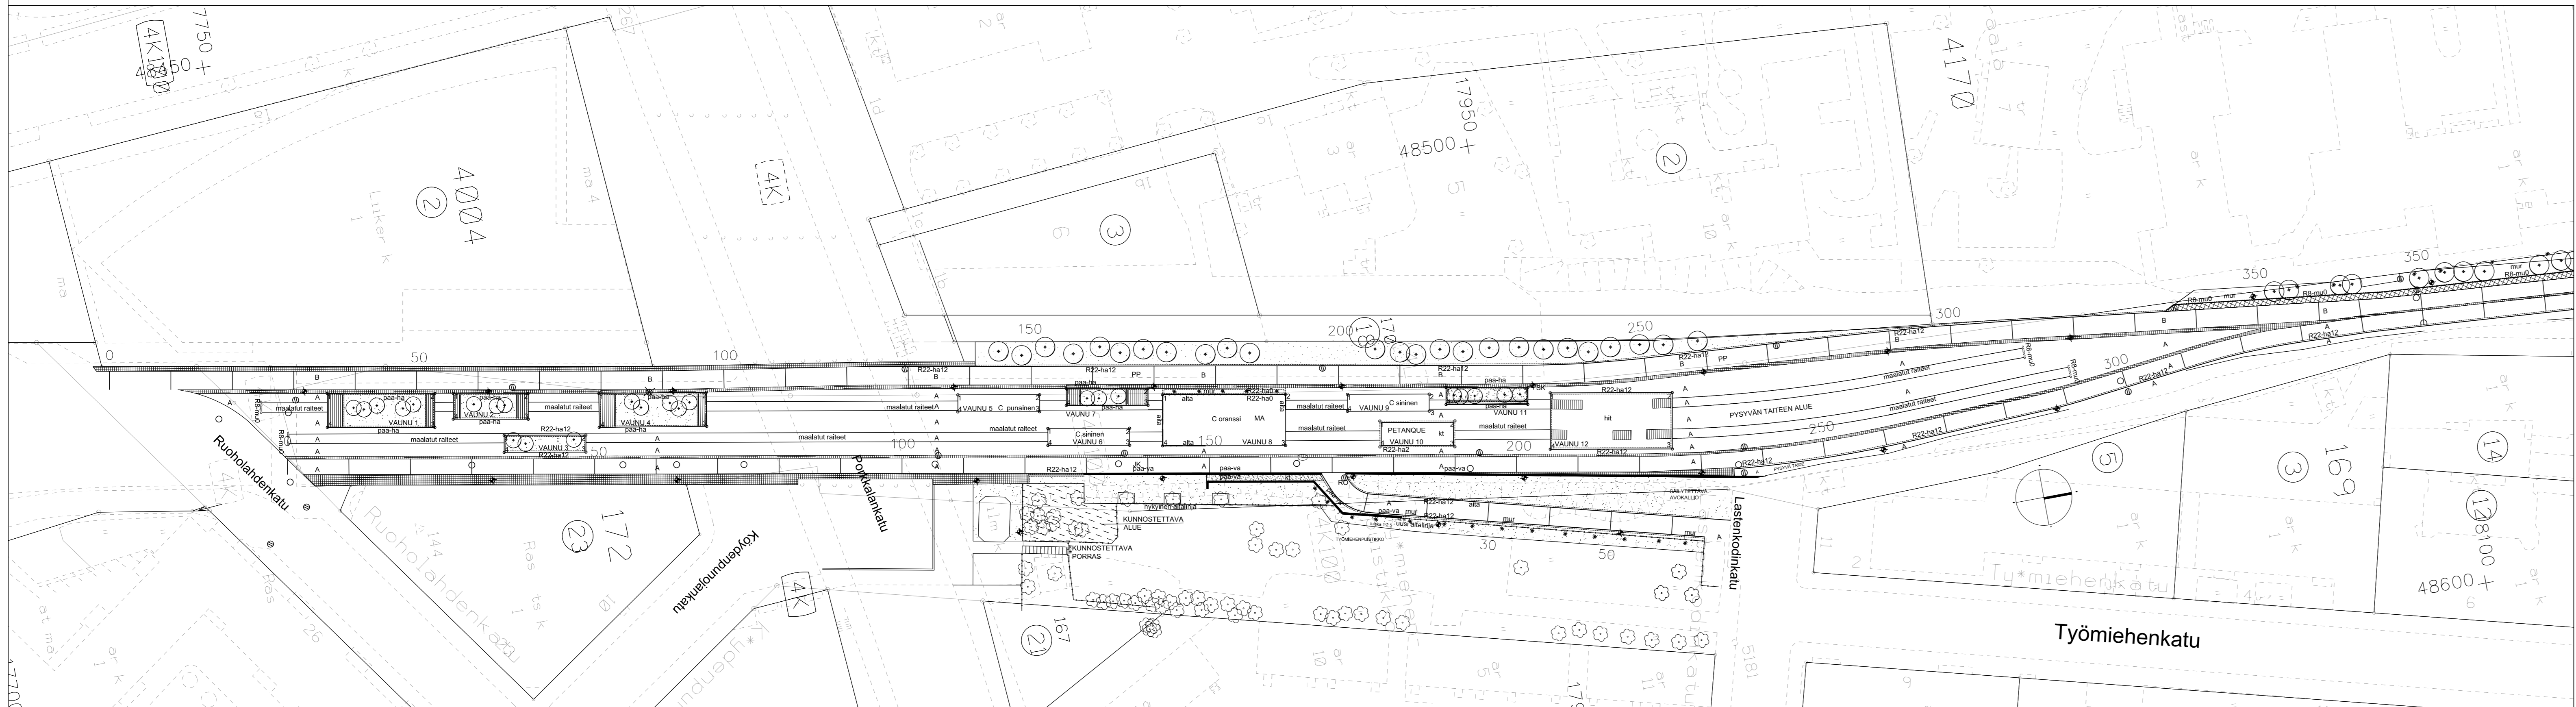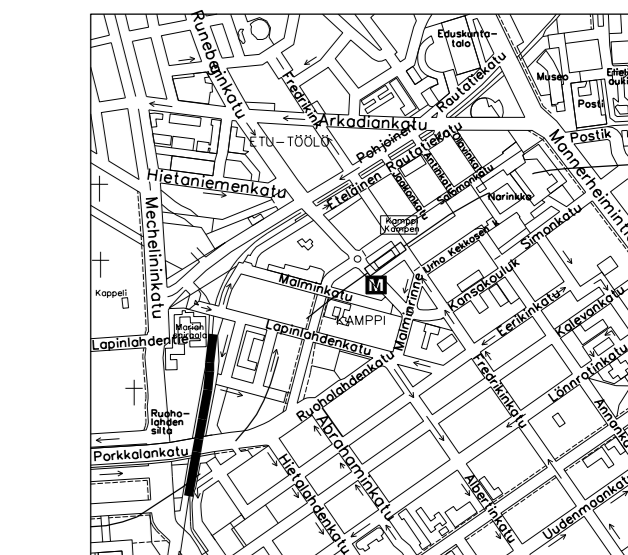

MERKINNÄT

PINNOITTEET JA REUNUKSET

- A ASFALTTI, MUSTA, ks.Ramboll Oyn piirustus 29574/11 -14.
- B ASFALTTI, PUNA-RUSKEA, ks.Ramboll Oyn piirustus 29574/11 -14.
- C PLEXIPAVE-PINNOITE.
- PLEXIPAVE-PINNOITE RAITA.
- NUPKIVEYS.
- NUPKIVEYS.
- NOPPAKIVEYS.
- kt KIVITUHKA.
- mur MURSEKATE.
- hit HIEKKATEKONJRM.
- R22-haXX GRANITITIREUNAKIVI, lohkottu harmaa, näkyvän pinnan korkeus XX vaihtelee 0-120mm, suunnitelman mukaan.
- R22-muXX GRANITITIREUNAKIVI, lohkottu musta, näkyvän pinnan korkeus XX vaihtelee 0-120mm, suunnitelman mukaan.
- R8-mu0 GRANITITIREUNAKIVI, näkymä h=0, lohkottu musta.

PUISTORAKENTEET

- PUUTASO.
- paa-va PAASIKIVIMUURI.
- paa-ha PAASIKIVIMUURI.
- paa-mu PAASIKIVIMUURI.
- ULKOPORRAS/MAASTOPORRAS, ks. piir. nro 29574/ (Sito Oy/Ramboll Finland Oy).

KASVILLISUUS

- KUNNOSTETTAVA ALUE.
- TÄYTTÖ, suunnitelman mukaan.
- ISTUTETTAVA PUU / PIKKUPUU.
- ISTUTETTAVA KÖYNNÖS.
- ISTUTUSALUE.
- LUISKAN TUENTA.

Ks. myös Istutuspiirustukset 29574 / 204 - 210 sekä Sito Oy:n ja Ramboll Finland Oy:n piirustussarjat 29574 / 0 - 900

HELSINGIN KAUPUNKI RAKENNUSVIRASTO KAUP.O.SA. OSA-ALUE 4 Kamppi 13 Etu-Töölö		Katu- ja puisto-osasto PL 1515, Kasarminkatu 21 00099 HELSINGIN KAUPUNKI		p.(09) 310 1661 f.(09) 310 36328 www.hki.fi s-posti: etunimi.sukunimi@hel.fi	
BAANA (RATAKUILU) välillä Ruoholahdenranta-Mannerheimintie pi 0 - 370 / ISTUTUKSET Asemapiirustus 1 / 4					
MK	LIITTYY	NRO	KHS		
1:500		29574 / 200	YTLK		
	KORVAA		HYV.	1.4.2011	Tomas Palmgren
	KORVATTU	ASEMAKAAVA	TARK.	1.4.2011	Kajsa Laine
		LIKENNES.	LAAT.	1.4.2011	LOCI maisema-arkkitehdit Oy
LOCI MAISEMA-ARKKITEHDIT OY LAPINLAHDENKATU 13 A 2 00180 HELSINKI Puh.09-685 2830 etunimi.sukunimi@loci.fi		 Kjetil Thorsen Kreta Muurinen puh. 040 73 78 176		1.4.2011	