




POIKKILEIKKAUS A-A

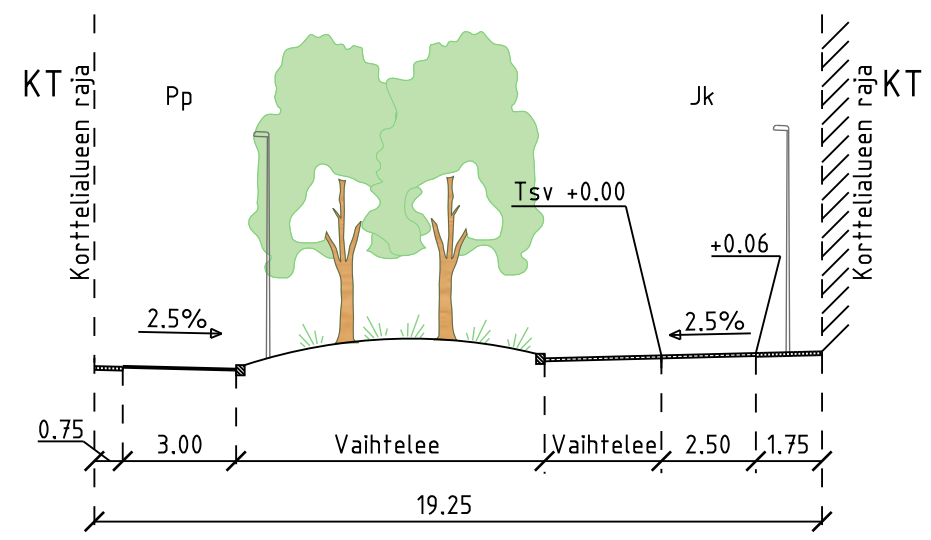


POIKKILEIKKAUS B-B

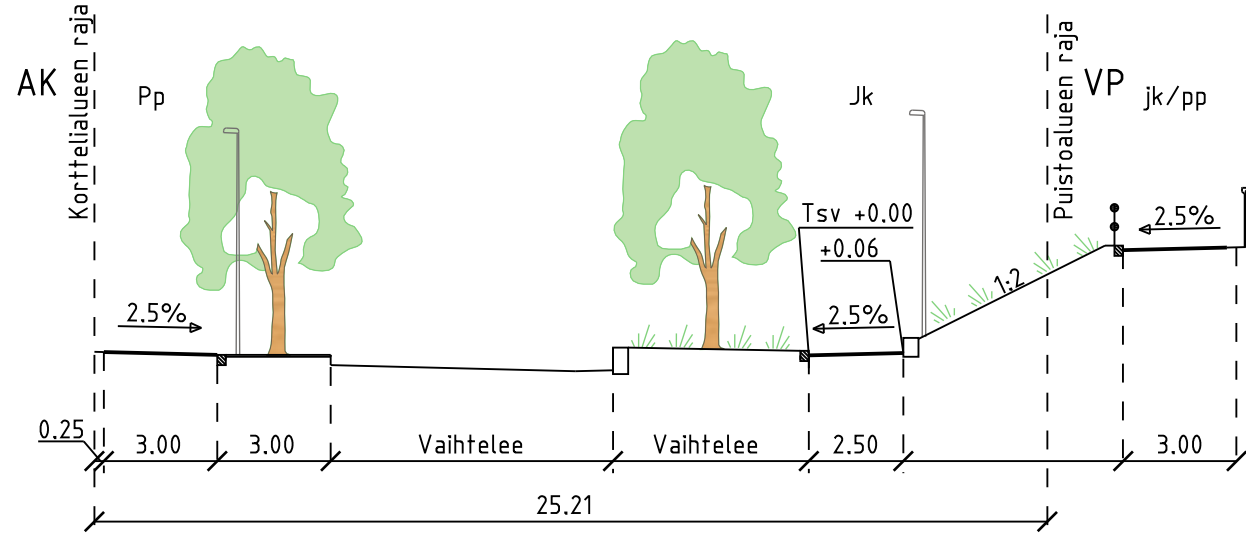


POIKKILEIKKAUS C-C

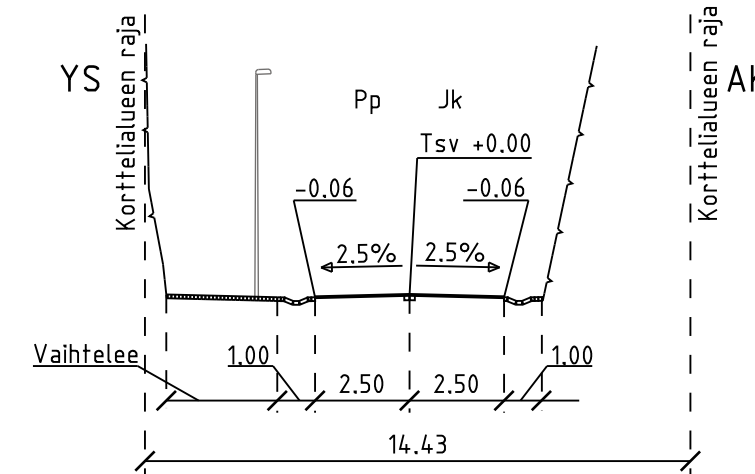


POIKKILEIKKAUS D-D

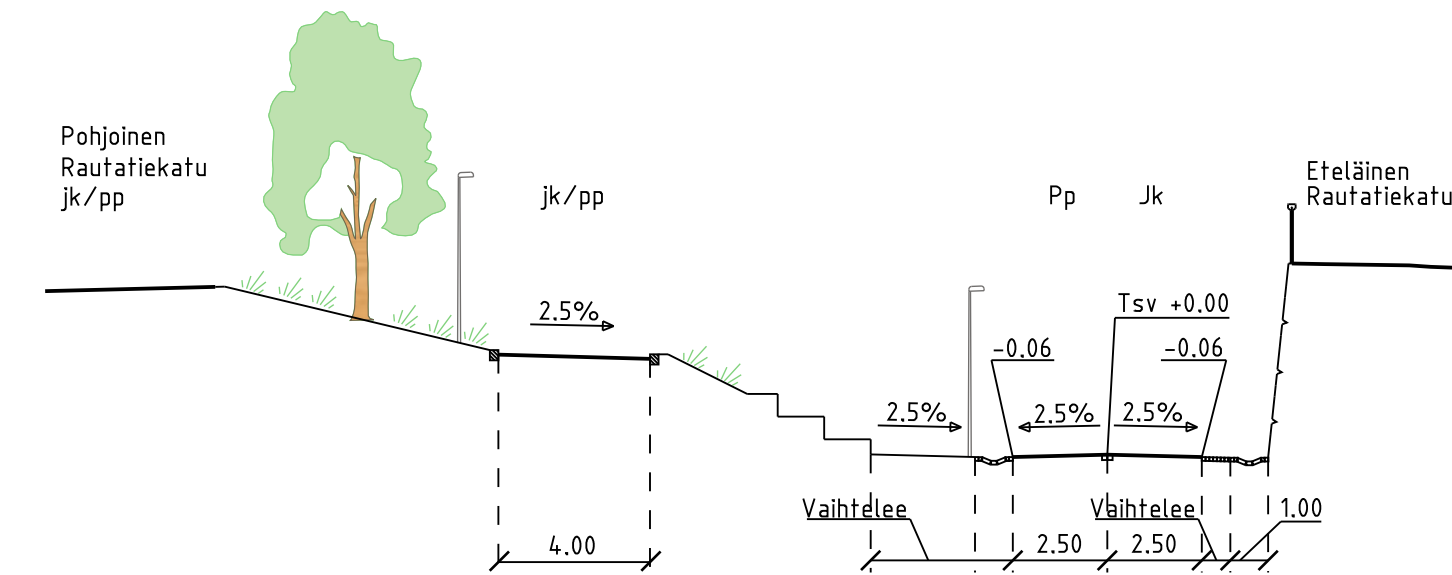


POIKKILEIKKAUS E-E

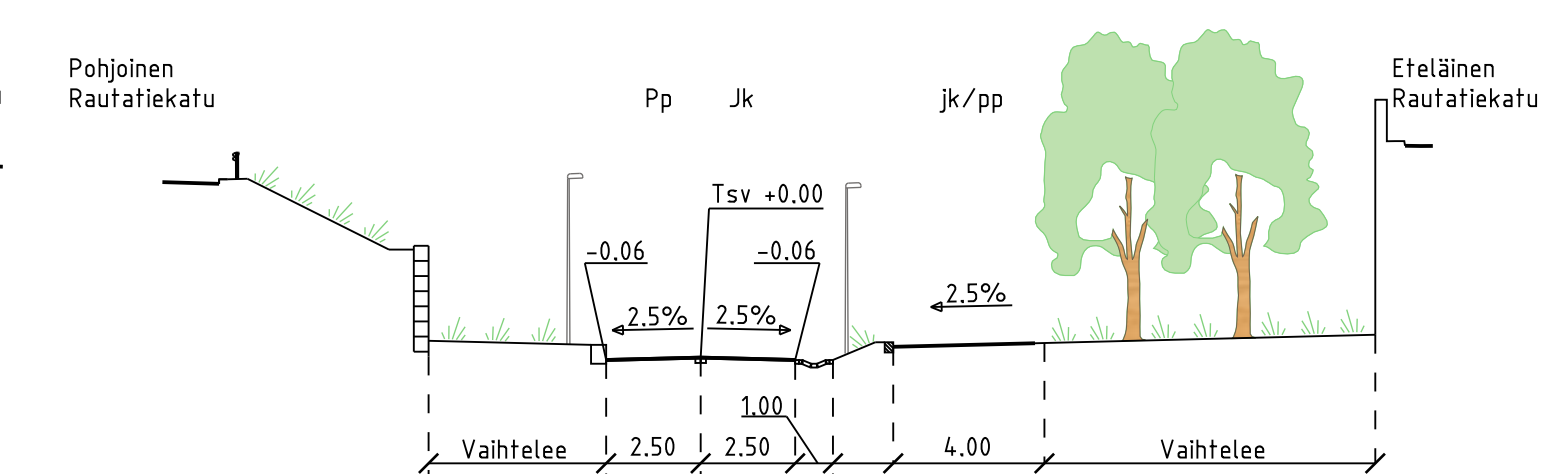


POIKKILEIKKAUS F-F

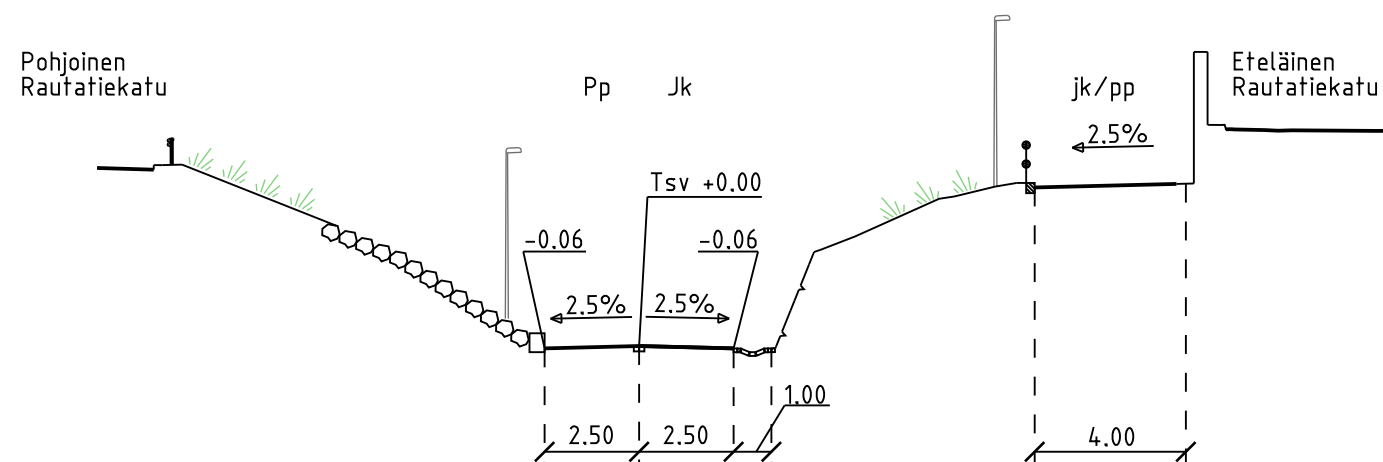


POIKKILEIKKAUS G-G

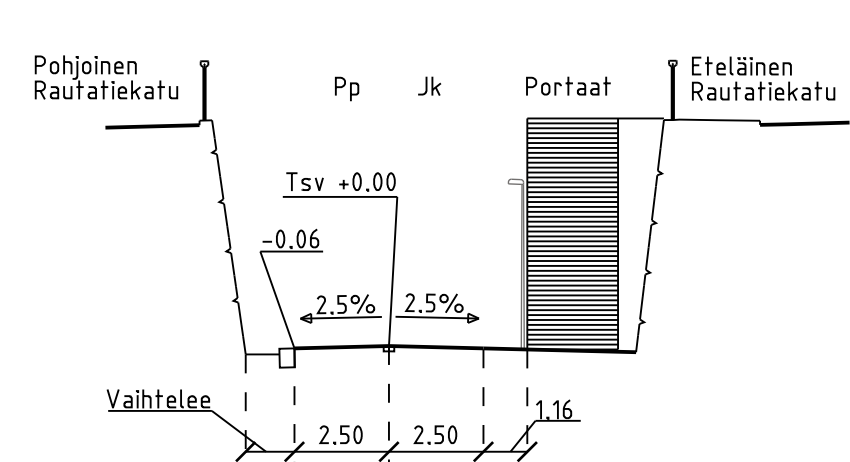


POIKKILEIKKAUS H-H

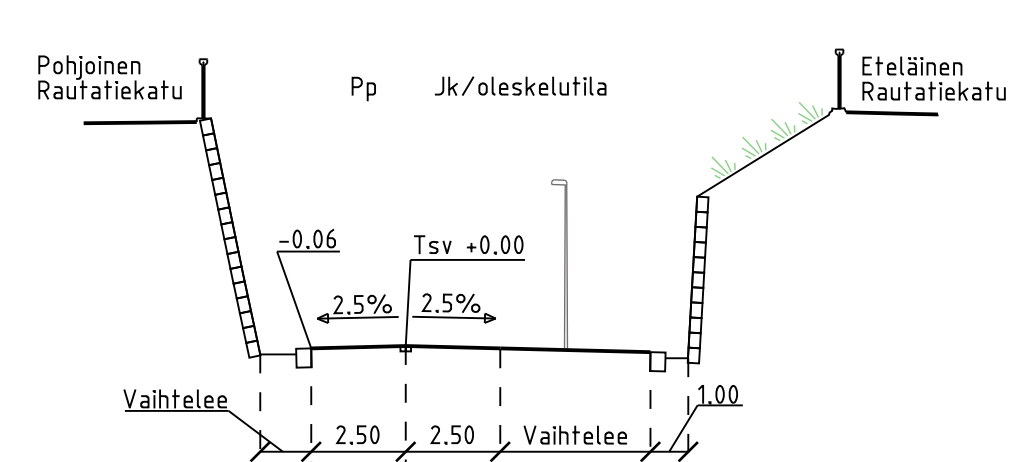


POIKKILEIKKAUS I-I

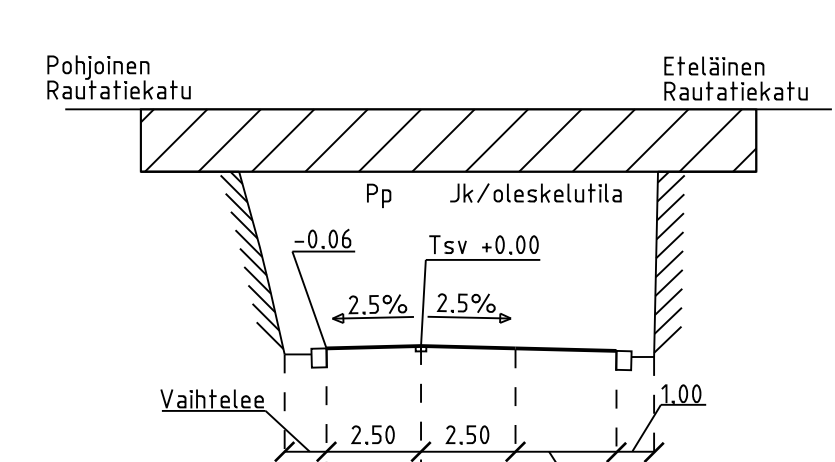

POIKKILEIKKAUS J-J

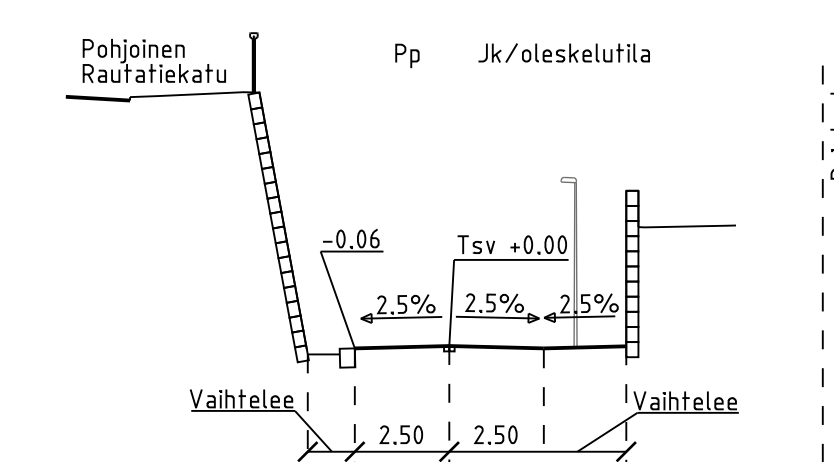

POIKKILEIKKAUS K-K

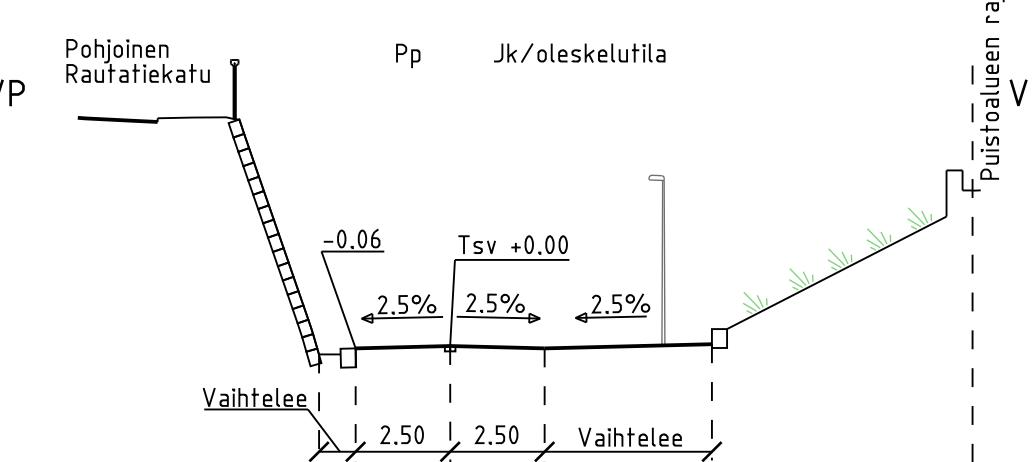

**HELSINGIN KAUPUNKI RAKENNUSVIRASTO** **Katu- ja puisto-osasto**  
 PL 1515, Kasarmikatu 21  
 00099 HELSINGIN KAUPUNKI  
 p.(09) 310 1661 f.(09) 310 38328  
 www.hkr.hel.fi  
 s-posti: etunimi.sukunimi@hel.fi

KAUP.OSA, OSA-ALUE  
 02. Kluuvi, 04. Kamppi, 13. Etu-Töölö

**ETELÄINEN RAUTATIEKATU**  
 Baana (Ratakuitu)  
 Ruoholahdenranta - Mannerheimintie

Tyyppi-poikkileikkaukset

MK	LIITTYY	NRO	KHS	
1:200		29574/5	YTLK	
	KORVAA		HYV.	
	KORVATTU	ASEMAKAAVA 447, 10002/10748, 10761, 10920/	TARK.	
		LIKENNES.	LAAT.	24.11.2009 Ramboll

**RAMBOLL** Ramboll Finland Oy  
 PL 3, Piispanmäentie 5  
 02241 ESPOO  
 puh. 020 755 611  
 fax 020 755 6207 *Helmer Berndtson Katja Virtala Tero Varonen*

24.11.2009