


PL 360

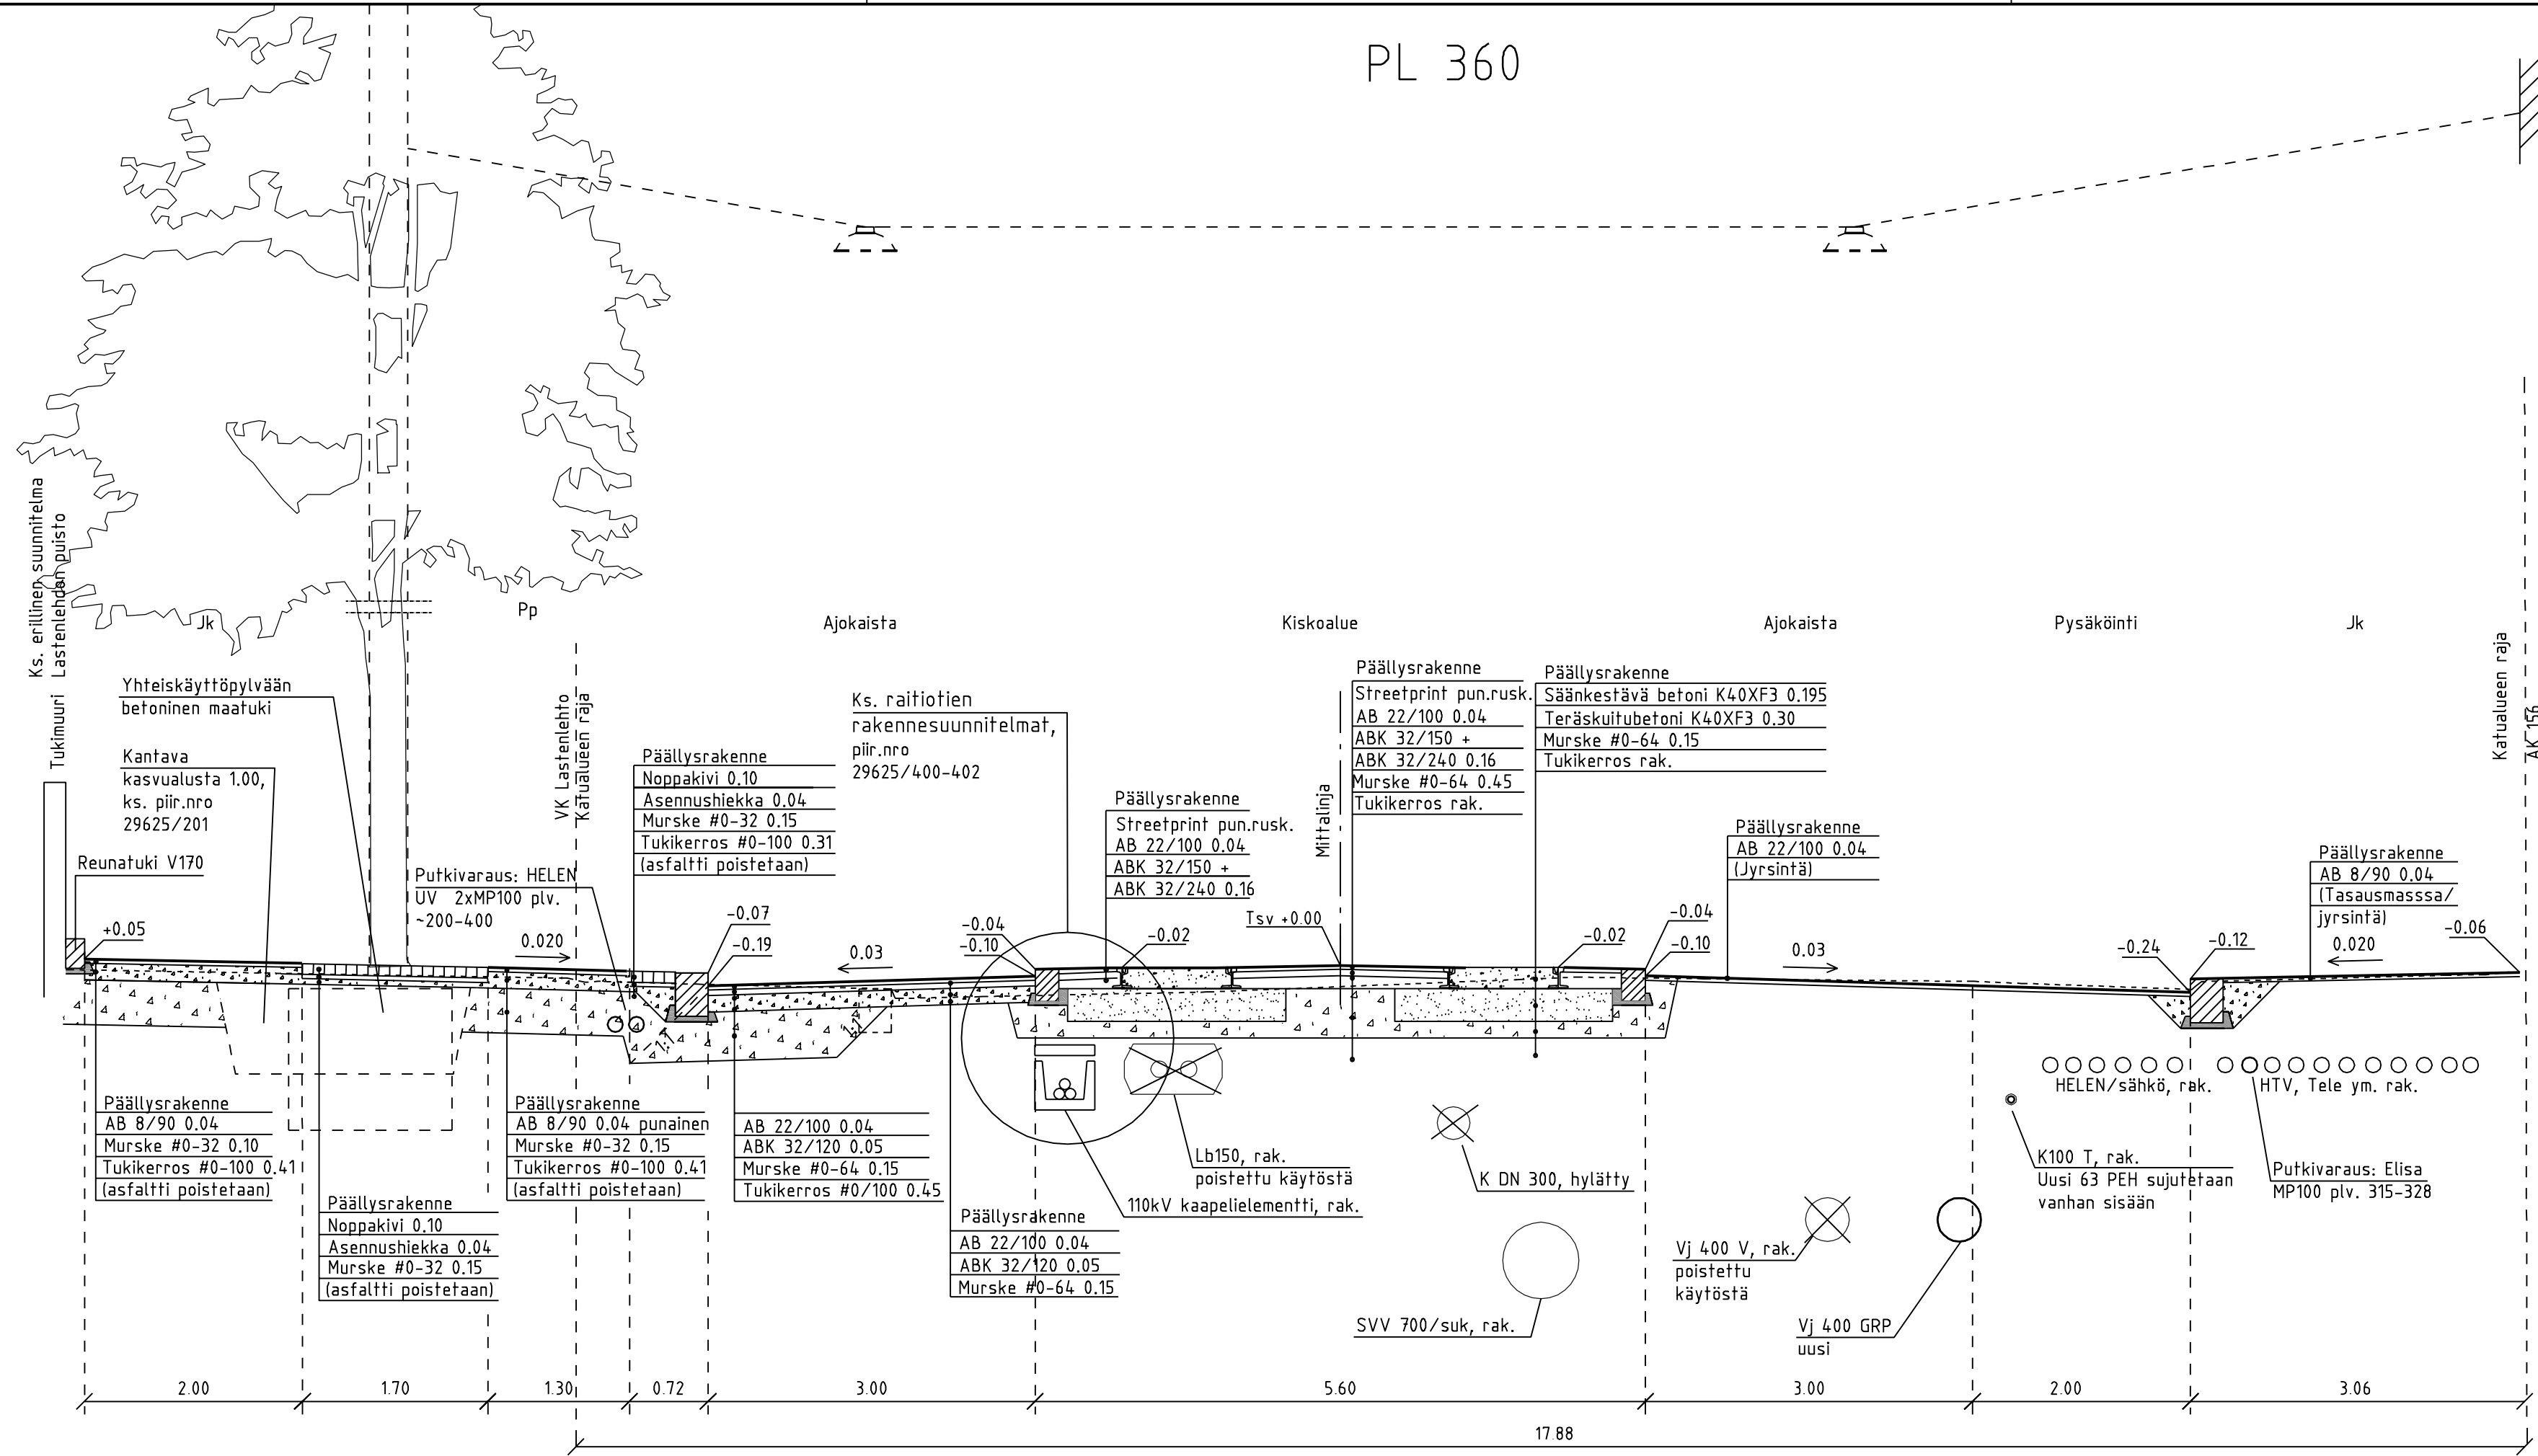

Nykyiset reunatuet asennetaan uudelleen Sidottuja kerroksia ei mitattu

HELSINGIN KAUPUNKI RAKENNUSVIRASTO **Katu- ja puisto-osasto**
 PL 1515, Kasarmikatu 21 www.hkr.hel.fi
 00099 HELSINGIN KAUPUNKI p.(09) 310 1661 f.(09) 310 38328
 s-posti: etunimi.sukunimi@hel.fi

KAUP OSA, OSA-ALUE
 4. Kamppi

RUOHOLAHDENKATU

Rakennepoikkileikkaus pl. 360

MK 1:50	LIITTYVÄ	NRO	KHS	
	KORVAA	29625/21	YTLK	
	KORVATTU	ASEMAKAAVA 11275, 8501,8504 7383, 7889	TARK.	17.12011 Juha Väätäinen
		LIIKENNES 5873-54/kslk 17.6.2010	LAAT.	

HSY Vesi Ilmalankuja 2A PL 300 00086 HSY p.(09) 15611	NRO	HYV.	
	12331/11	TARK.	
		HYV.	12.12011 Jukka Saarijärvi
		TARK.	12.12011 Saara Neiramo

WSP Finland Oy Heikkiläntie 7 00210 Helsinki Puh: 0207 864 11		HYV.	11.12011 Jari Niskanen
		TARK.	11.12011 Kari Ahonen
		LAAT.	11.12011 Olli Hakala